


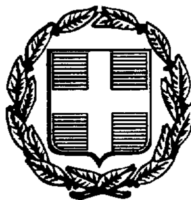

ΕΦΗΜΕΡΙΣ ΤΗΣ ΚΥΒΕΡΝΗΣΕΩΣ

ΤΗΣ ΕΛΛΗΝΙΚΗΣ ΔΗΜΟΚΡΑΤΙΑΣ

ΤΕΥΧΟΣ ΤΕΤΑΡΤΟ　　Αρ. Φύλλου 1072

11 Δεκεμβρίου 1997

ΠΕΡΙΕΧΟΜΕΝΑ

ΑΠΑΛΛΟΤΡΙΩΣΕΙΣ

ΑΠΟΦΑΣΕΙΣ

Αριθ. 1112733/8002/Β0010 (1)

Καθορισμός των ορίων του αιγιαλού και δημιουργία ζώνης παραλίας στη θέση «Αριστερά της Δυώρυγας» στην Κοινότητα Ν. Ποτίδαιας από την πλευρά του κόλπου της Κασσάνδρας.

Ο ΥΠΟΥΡΓΟΣ ΟΙΚΟΝΟΜΙΚΩΝ

Έχοντας υπόψη:

1. Τις διατάξεις των άρθρων 1 μέχρι και 7 του Α.Ν. 2344/1940 «περί αιγιαλού και παραλίας», όπως τροποποιήθηκαν και συμπληρώθηκαν με τις διατάξεις:

α) Του άρθρου 13 του Ν.1078/1980 και

β) Του άρθρου 23 του Ν.1337/1983.

2. Τις διατάξεις της παραγράφου 9 του άρθρου 1 του κεφαλαίου Β΄ της Ο.208/181/26.4.1982 τεύχος Β΄ κοινής απόφασης των Υπουργών Προεδρίας Κυβερνήσεως (ΦΕΚ 214/26.4.1982 τεύχος Β΄) και Οικονομικών «Αναμόρφωση Συλλογικών Οργάνων Γνωμοδοτικής και Αποφασιστικής αρμοδιότητος του Υπουργείου Οικονομικών».

3. Την από 24.9.1996 έκθεση της «Επιτροπής καθορισμού των ορίων του αιγιαλού και παραλίας και θέσεων αμμοληψίας», που καθόρισε τα όρια του αιγιαλού και της παραλίας στην περιοχή αριστερά της Δυώρυγας» της κοινότητος Ν. Ποτίδαιας και το από Σεπτέμβριο 1996 με κλίμακα 1:500 τοπογραφικό διάγραμμα του Πολ. Μηχανικού Χριστάρα Ν. Χαρίτωνα που θεωρήθηκε την 23.9.1996 από την Διεύθυνση Τεχνικών Υπηρεσιών της Νομαρχίας Χαλκιδικής και συνοδεύει την έκθεση της προαναφερόμενης Επιτροπής.

4. Την σύμφωνη γνώμη του Γενικού Επιτελείου Ναυτικού που διατυπώθηκε στο Γ.Ε.Ν./Α2/ΙVβ/544.5/429/97/14.7.1997 έγγραφό του.

5. Τις διατάξεις των παραγρ. 2 και 6 του άρθρου 1 του Ν.2503/97 «Διοίκηση, οργάνωση, στελέχωση της περιφέρειας, ρύθμιση θεμάτων για την τοπική αυτοδιοίκηση και άλλες διατάξεις».

6. Την αριθμ. 1087903/1481/0006Β/28.8.97 απόφαση Υπουργού Οικονομικών «Περί μεταβιβάσεως αρμοδιοτήτων στους Πρϊσταμένους των Περιφ. Υπηρεσιών του Υπουργείου Οικονομικών Πλην Γ.Λ.Κ. και Γ.Χ.Κ.», αποφασίζουμε:

Επικυρώνουμε την από 24.9.1996 έκθεση Επιτροπής Καθορισμού των ορίων του αιγιαλού και παραλίας και θέσεων αμμοληψίας, καθώς και το από Σεπτέμβριο 1996 τοπογραφικό διάγραμμα, που την συνοδεύει, το οποίο συντάχθηκε από τον Χριστάρα Ν. Χαρίτωνα Πολιτικό Μηχανικό με κλίμακα 1:500 και θεωρήθηκε την 23.9.1996 από την Διεύθυνση Τεχνικών Υπηρεσιών της Νομαρχίας Χαλκιδικής, επί του οποίου η πιο πάνω επιτροπή, με κόκκινη γραμμή καθόρισε τα όρια του αιγιαλού στη θέση «Αριστερά της Δυώρυγας» της κοινότητας Ν. Ποτίδαιας και με κίτρινη γραμμή τα όρια της παραλίας στην ίδια θέση.

Η παρούσα απόφαση μαζί με την έκθεση και το διάγραμμα, που προαναφέραμε να δημοσιευθούν στην Εφημερίδα της Κυβερνήσεως σύμφωνα με τις διατάξεις του άρθρου 13 του Ν.1078/1980.

Αθήνα, 26 Νοεμβρίου 1997

Με εντολή Υπουργού
Ο Γενικός Διευθυντής
ΠΑΝΑΓ. ΠΙΛΑΤΗΣ

ΕΚΘΕΣΗ

Της επιτροπής καθορισμού των οριογραμμών αιγιαλού - παραλίας και θέσων αμμοληψίας και παλαιού Αιγιαλού σύμφωνα με το άρθρο 100 του Π.Δ. 284/88.

Καθορισμός για πρώτη φορά των ορίων αιγιαλού κ.λπ. στη θέση «Αριστερά Δυώρυγας Ν. Ποτίδαιας» προ της ιδιοκτησίας Κοινότητας Ν. Ποτίδαιας.

Πολύγυρος, 24 Σεπτεμβρίου 1996

Οι υπογράφοντες:

1. Κομπούρης Ιωάννης Προϊστάμενος Κτημ. Υπηρ. ως Πρόεδρος.
2. Πάσχος Νικόλαος Πολ. Μηχ. Τ.Υ.Δ.Κ. Χαλκιδικής.
3. Τσαλίκης Αθανάσιος Σημ. Λ/Σ ως Μέλος.

που αποτελούμε την επιτροπή καθορισμού των αιγιαλού και παραλίας και παλαιού αιγιαλού σύμφωνα με το άρθρο 100 του Π.Δ. 284/88 και της με αριθμ. 99/25.1.93 απόφασης Νομάρχου Χαλκιδικής μετά από αυτοψία στην παραπάνω περιοχή στις 24.9.1996 ύστερα από την 5/2464/9.9.1996 πρόσκληση του Προέδρου.

Αφού λάβαμε υπόψη:

1. Την από 9.9.1996 αίτηση της Κοινότητας Ν. Ποτίδαιας με την οποία ζητείται ο καθορισμός των ορίων του αιγιαλού - παραλίας κ.λπ. στην περιοχή αυτή.
2. Το Τοπογραφικό υψομετρικό διάγραμμα που συντάχθηκε τον Σεπτέμβριο του 1996 απο τον Χριστάρα Ν. Χαρίτωνα Πολ. Μηχανικό σε 3 πινακίδες και με κλίμακα 1:500, ελέχθηκε στις 23.9.1996 από τον υπάλληλο της Δ.Τ.Υ. Ν. Χαλκιδικής Ζέρβα Δημήτριο και θεωρήθηκε στις 23.9.1996 από τον Προϊστάμενο της Δ.Τ.Υ. Ν. Χαλκιδικής όπως ορίζει το άρθρο 20 του Ν. 719/1977.
3. Τις διατάξεις του Α.Ν. 2344/1940 όπως τροποποιήθηκε και συμπληρώθηκε μεταγενέστερα και την σχετική Δικαστική και Διοικητική νομολογία.
4. Την αντίληψη που σχηματίστηκε από την επί τόπου αυτοψία για το πλάτος της βρεχόμενης ζώνης της ξηράς και των άλλων συναφών στοιχείων, δηλ. την μορφολογία της περιοχής την κατάσταση της ακτής και του θαλασσίου χώρου, τις καιρικές συνθήκες που επικρατούν στην περιοχή αυτή.
5. Η από 5.11.1996 τεχνική έκθεση του Πολιτικού Μηχανικού της ΤΥΔΚ Ν. Χαλκιδικής Πάσχου Νικολάου για την εφαρμογή επί του εδάφους των κοινοχρήστων τεμαχίων 188 και 189 της οριστικής διανομής του 1930 που παραχωρήθηκαν με την υπ' αριθμ. 16557/21.6.1966 απόφαση Νομάρχη κατά πλήρη κυριότητα και νομή στην κοινότητα Ν. Ποτίδαιας, αποφασίζει.

1. Καθορίζει στο παραπάνω Τοπογραφικό Διάγραμμα:

α. Την οριογραμμή του αιγιαλού με κόκκινη συνεχή πολυγωνική γραμμή 1,2,4,.......10,11,12 ....της οποίας οι κορυφές εξασφαλίζονται με συντεταγμένες από το κρατικό τριγωνομετρικό δίκτυο.

β. Την οριογραμμή της παραλίας με κίτρινη συνεχή πολυγωνική γραμμή 1΄,2΄,3΄,4΄,5΄,6΄,7΄, και 8΄,9΄,10΄ της οποία οποίας οι κορυφές εξασφαλίζονται ως άνω.


2. Αποφαίνεται ότι υπάρχει μεν παλαιός αιγιαλός λόγω προϋφισταμένων ελωδών και αμμωδών εκτάσεων αλλά δεν καθορίζεται επειδή η εκτασή του καλύπτεται εξ' ολοκλήρου από την διανομή του 1930.

3. Καθορίζει ζώνη παραλίας 15,0μ. επειδή δεν εξυπηρετούνται οι σκοποί της παρ. 1 του άρθρου 7 του Α.Ν. 2344/1940.

Η Επιτροπή
Ο Πρόεδρος
ΙΩΑΝΝΗΣ ΚΟΜΠΟΥΡΗΣ
Τα Μέλη
ΝΙΚΟΛΑΟΣ ΠΑΣΧΟΣ
ΑΘΑΝ. ΤΣΑΛΙΚΗΣ



-3450
-3400
-3350
-3300
ΤΟΡΩΝΑΙΟΣ ΚΟΛΠΟΣ
5900
5950
6000

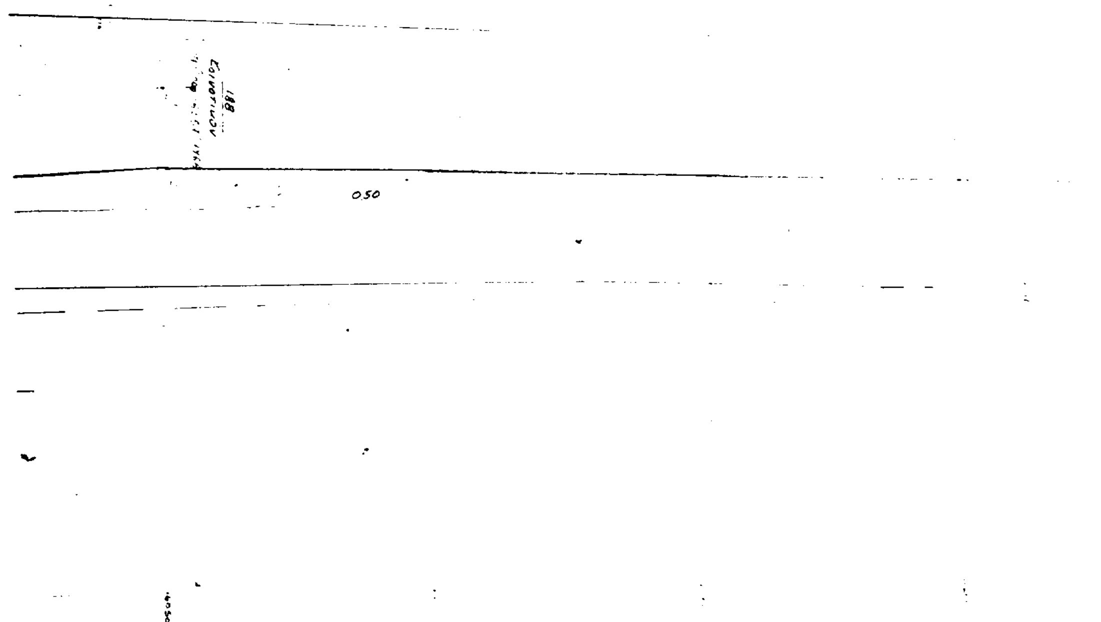

ΚΑΘΟΡΙΣΜΟΣ ΟΡΙΩΝ ΑΙΓΙΑΛΟΥ ΚΑΙ ΠΑΡΑΛΙΑ

ΠΕΡΙΟΧΗ Νέος οικισμός - Ποτείδαιας Χαλκιδικής
ΕΝΔΙΑΦΕΡΟΜΕΝΟΣ Κοινότητα Ποτείδαιας
ΚΟΙΝΟΤΗΤΑ [illegible]
ΕΠΑΡΧΙΑ [illegible]
ΑΡΜΟΔΙΑ ΟΙΚΟΝΟΜΙΚΗ ΕΦΟΡΙΑ Ν. Μουδανιών
ΝΟΜΑΡΧΙΑ [illegible]

ΚΛΙΜΑΚΑ 1:500
ΙΣΟΔΙΑΣΤΑΣΗ 0.5μ
ΤΡΙΓΩΝΟΜΕΤΡΙΚΗ ΕΞΑΡΤΗΣΗ Από το Κρατικό Γεωδαιτικό Δίκτυο της χώρας.
ΥΨΟΜΕΤΡΙΚΗ ΑΦΕΤΗΡΙΑ Η μέση στάθμη της θαλάσσας
ΣΥΝΤΕΤΑΓΜΕΝΕΣ Κέντρο φύλλου φ = 40° 09 λ = -0° 21'

ΜΕΘΟΔΟΣ ΑΠΟΤΥΠΩΣΗΣ Ταχυμετρική
ΧΡΟΝΟΣ ΑΠΟΤΥΠΩΣΗΣ Σεπτέμβριος 1996

ΥΠΟΜΝΗΜΑ
1 αμμουδιά
2 κτίσματα
3 περίφραξη
4 πρανές
5 στύλος ΔΕΗ
6 φανοστάτης

Ο ΣΥΝΤΑΞΑΣ ΜΗΧΑΝΙΚΟΣ

ΧΑΡΙΤΩΝ Ν. Χ[illegible]ΑΣ
ΠΟΛΙΤ. ΜΗΧ[illegible]

ΕΛΕΓΧΘΗΚΕ
επί τόπου για την ακρίβεια
της αποτύπωσης

ΠΟΛΥΓΥΡΟΣ 2[illegible]-9-1996

ΘΕΩΡΗΘΗΚΕ
ΠΟΛΥΓΥΡΟΣ [illegible]-9-1996

[illegible] ΣΤΕΦΑΝΗΣ
Αγρ. Τοπ. Μηχανικός με Α 3

Νέα Μουδανιά

ΤΟΠΟΓΡΑΦΙΚΟ ΟΔΟΙΠΟΡΙΚΟ ΠΕΡΙΟΧΗΣ
ΚΛΙΜΑΚΑ 1:50000

Ποτείδαια

ΣΥΝΤΕΤΑΓΜΕΝΕΣ ΣΤΑΣΕΩΝ

ΣΤΑΣΗ	Χ	Ψ	Η	ΣΗΜΑΝΣΗ
[illegible]			0.88	ορόσημο διανομής
1	3379.47	6328.52	0.63	σίδερο
2	3341.17	6032.55	1.10	σίδερο
3	3331.98	5933.04	1.20	σίδερο
4	3314.50	5876.23	1.30	σίδερο
5	3298.73	5759.63	1.40	σίδερο
6	3367.00	5618.17	1.50	σίδερο
7	3235.53	5492.00	1.75	σίδερο
8	3193.00	5400.67	1.60	σίδερο
9	3208.14	5375.33	1.90	σίδερο
10	3202.62	5250.88	2.00	σίδερο
11	3068.82	5181.50	1.80	σίδερο
ΑΦΕΤΗΡ.	-3071.00	4561.55		Τριγωνομετρικό
[illegible]	-2658.24	2201.61		

ΣΥΝΤΕΤΑΓΜΕΝΕΣ ΑΙΓΙΑΛΟΥ / ΠΑΡΑΛΙΑΣ

Αιγιαλού	Χ	Ψ	Παραλίας	Χ	Ψ
1	-3220.05	6222.80	1'	-3235.[illegible]	6321.00
2	-3230.07	6050.00	2'	-3245.07	6080.00
3	-3218.50	5781.50	3'	-3233.50	5321.01
4	-3162.50	5286.50	4'	-3176.50	5279.50
5	3111.05	5225.00	5'	3197.50	5245.00
6	-3088.04	5199.00	6'	-3221.50	5251.90
7	-3065.10	5186.50	7'	3225.80	5126.07
8	3103.00	5179.50	8'	[illegible]	5219.00
9	-3145.00	5181.50	9'	3165.15	5194.50
10	-3141.00	5225.00	10'	-3127.13	5145.19
11	-3241.20	5254.10			
12	-3213.00	5159.00			

ΥΠΟΜΝΗΜΑ ΕΠΙΤΡΟΠΗΣ

1 Το παρόν [illegible] 24-9-1996 [illegible] επιτροπής [illegible]

[illegible] Αραβού [illegible] Ποτείδαια [illegible]

[illegible] στο τοπογραφικό [illegible]

[illegible] 153/87

Η Επιτροπή

1. Νικόλαος [illegible] Πολιτικός Μηχανικός Τ.Υ.Δ.Κ.
2. Τσαλίκης [illegible] Α.Δ.

(2)

ΚΑΘΟΡΙΣΜΟΣ ΟΡΙΩΝ ΑΙΓΙΑΛΟΥ ΚΑΙ ΠΑΡΑΛΙΑ

ΠΕΡΙΟΧΗ: Νέος οικισμός - Ποτείδαιας Χαλκιδικής
ΕΝΔΙΑΦΕΡΟΜΕΝΟΣ: Κοινότητα Ποτείδαιας
ΚΟΙΝΟΤΗΤΑ: Π...ιδαία
ΕΠΑΡΧΙΑ: Χαλκιδικής
ΑΡΜΟΔΙΑ ΟΙΚΟΝΟΜΙΚΗ ΕΦΟΡΙΑ: Ν. Μουδανιών
ΝΟΜΑΡΧΙΑ: Χαλκιδικής

ΚΛΙΜΑΚΑ: 1:500
ΙΣΟΔΙΑΣΤΑΣΗ: 0,5μ
ΤΡΙΓΩΝΟΜΕΤΡΙΚΗ ΕΞΑΡΤΗΣΗ: Απο το Κρατικό Γεωδαιτικό Δίκτυο της χωρας
ΥΨΟΜΕΤΡΙΚΗ ΑΦΕΤΗΡΙΑ: Η μέση στάθμη της θάλασσας
ΣΥΝΤΕΤΑΓΜΕΝΕΣ: Κέντρο φύλλου φ = 40° 09 λ = -0° 21'

ΜΕΘΟΔΟΣ ΑΠΟΤΥΠΩΣΗΣ: Ταχυμετρική
ΧΡΟΝΟΣ ΑΠΟΤΥΠΩΣΗΣ: Σεπτέμβριος 1996

ΥΠΟΜΝΗΜΑ
1. αμμουδιά
2. επίσματα
3. περίφραξη
4. πρανές
5. στύλος ΔΕΗ
6. φανοστάτης


Ο ΣΥΝΤΑΞΑΣ ΜΗΧΑΝΙΚΟΣ

ΕΛΕΓΧΘΗΚΕ
επί τόπου για την ακρίβεια
της αποτύπωσης

ΠΟΛΥΓΥΡΟΣ 23-9-1996



ΘΕΩΡΗΘΗΚΕ
ΠΟΛΥΓΥΡΟΣ ...-9-1996
Αγρ. Τοπ. Μηχανικός με Α' β

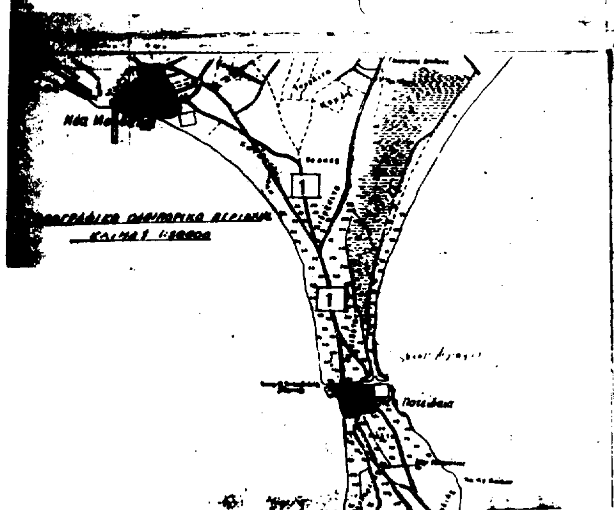

Ν. ΠΟΤΙΔΑΙΑ
1:500

Αγροτική οδός

ΣΥΝΤΕΤΑΓΜΕΝΕΣ ΣΤΑΣΕΩΝ

ΣΤΑΣΗ	Χ	Ψ	Η	ΣΗΜΑΝΣΗ
77			0.88	ορόσημο διανομής
1	-3379.47	6328.52	0.63	σίδερο
2	-3341.17	6032.56	1.10	σίδερο
3	-3331.90	5933.04	1.20	σίδερο
4	-3314.50	5878.23	1.30	σίδερο
5	-3298.73	5750.63	1.40	σίδερο
6	-3307.00	5618.17	1.50	σίδερο
7	-3235.53	5492.00	1.75	σίδερο
8	-3193.00	5400.87	1.60	σίδερο
9	-3208.14	5325.33	1.90	σίδερο
10	-3202.62	5250.88	2.00	σίδερο
11	-3088.82	5181.50	1.80	σίδερο
ΑΛΩΝΙΑ	[illegible]	4661.55		Τριγωνομετρικό
ΜΥΛΟΣ	[illegible]	[illegible]		

ΣΥΝΤΕΤΑΓΜΕΝΕΣ

ΑΙΓΙΑΛΟΥ			ΠΑΡΑΛΙΑΣ		
1	[illegible]	[illegible]	1'	-3235.00	6321.00
2	[illegible]	6059.00	2'	-3245.00	6060.00
3	[illegible]	5791.50	3'	-3233.50	5321.01
4	-3168.50	5286.50	4'	-3176.50	5289.50
5	[illegible]	[illegible]	5'	-3147.50	5245.00
6	[illegible]	5199.00	6'	-3221.50	5251.50
7	[illegible]	[illegible]	7'	[illegible]	[illegible]
8	[illegible]	5199.50	8'	-3175.13	5219.00
9	[illegible]	[illegible]	9'	-3105.15	5194.50
10	[illegible]	5229.00	10'	-3122.13	5195.13
11	[illegible]	5234.10			
12	[illegible]	5159.00			

ΥΠΟΜΝΗΜΑ ΕΠΙΤΡΟΠΗΣ

1. [illegible] ... 24-9-1998 [illegible] ... Αιγιαλού (Άρθρο 74 Ρ.Δ. 636/77)
2. ——— (Κόκκινη) 1, 2, 3, 4, 5, 6, 7, 8, 9, 10, 11, 12 Οριογραμμή Αιγιαλού
3. ——— (Κίτρινη) 1', 2', 3', 4', 5', 6', 7', 8', 9', 10' Οριογραμμή Παραλίας
4. Αι [illegible] ... εξαρτημένου δικτύου
5. [illegible] ... με μπλε χρώμα
6. [illegible] ... (ΦΕΚ 154Α') [illegible] ... Εκτός της οποίας δεν υπάρχουν κτίσματα

Ο ΠΡΟΕΔΡΟΣ

[illegible]

Η ΕΠΙΤΡΟΠΗ

1. [illegible] ... ΤΥΔΚ

2. ΤΣΑΡΙ[illegible] ΑΘΑΝΑΣΙΟΣ [illegible]

Ο ΠΡΟΪΣΤΑΜΕΝΟΣ ΤΟΠΟΓΡΑΦΙΚΟΥ

ΑΣΤΕΡΙΑΔΗΣ ΔΗΜΗΤΡΙΟΣ

ΤΟΡΩΝΑΙΟΣ ΚΟΛΠΟΣ

164

165

166

167

168

169

170

171

173

300

200

100

-3300

-3250

-3200

-3150

-3100

(3)

ΧΑΘΟΡΙΣΜΟΣ ΟΡΙΩΝ ΑΙΓΙΑΛΟΥ ΚΑΙ ΠΑΡΑΛΙΑ

ΠΕΡΙΟΧΗ: Νέος οικισμός - Ποτειδαιας Χαλκιδικής
ΕΝΔΙΑΦΕΡΟΜΕΝΟΣ: Κοινοτητα Ποτειδαιας
ΚΟΙΝΟΤΗΤΑ: [illegible]
ΕΠΑΡΧΙΑ: Χαλκιδικής
ΑΡΜΟΔΙΑ ΟΙΚΟΝΟΜΙΚΗ ΕΦΟΡΙΑ: Ν. Μουδανιών
ΝΟΜΑΡΧΙΑ: Χαλκιδικής

ΚΛΙΜΑΚΑ: 1:500
ΙΣΟΔΙΑΣΤΑΣΗ: 0,5μ
ΤΡΙΓΩΝΟΜΕΤΡΙΚΗ ΕΞΑΡΤΗΣΗ: Απο τ. Κρατικό Γεωδαιτικό Δίκτυο της χώρας
ΥΨΟΜΕΤΡΙΚΗ ΑΦΕΤΗΡΙΑ: Η μέση στάθμη της θαλασσας
ΣΥΝΤΕΤΑΓΜΕΝΕΣ: Κέντρο φύλλου φ = 40° 09 λ = -0° 21΄


ΜΕΘΟΔΟΣ ΑΠΟΤΥΠΩΣΗΣ: Ταχυμετρική
ΧΡΟΝΟΣ ΑΠΟΤΥΠΩΣΗΣ: Σεπτέμβριος 1996

ΥΠΟΜΝΗΜΑ
1. αμμουδιά
2. κτίσματα
3. περίφραξη
4. πρανές
5. στύλος ΔΕΗ
6. φανοστάτης

Ο ΣΥΝΤΑΞΑΣ ΜΗΧΑΝΙΚΟΣ

ΕΛΕΓΧΘΗΚΕ
επί τόπου για την ακρίβεια της αποτυπωσης
ΠΟΛΥΓΥΡΟΣ 23-9-1996

ΘΕΩΡΗΘΗΚΕ
ΠΟΛΥΓΥΡΟΣ 23-9-1996
ΒΑΣ. ΠΕΦΑΝΗΣ
Αγρ. Τοπ. Μηχανικός με Α 3

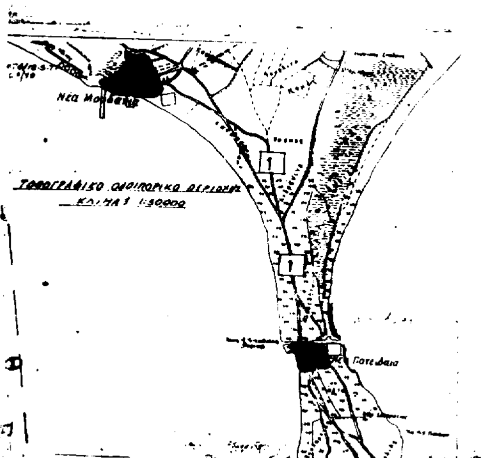

ΣΥΝΤΕΤΑΓΜΕΝΕΣ ΣΤΑΣΕΩΝ

ΣΤΑΣΗ	Χ	Ψ	Η	ΣΗΜΑΝΣΗ
??			0.88	ορόσημο διανομής
1	-3379.47	6328.52	0.63	σίδερο
2	-3341.17	6032.56	1.10	σίδερο
3	-3331.98	5933.04	1.20	σίδερο
4	-3314.50	5878.23	1.30	σίδερο
5	-3298.73	5758.83	1.40	σίδερο
6	-3307.00	5618.17	1.50	σίδερο
7	-3238.53	5482.00	1.75	σίδερο
8	-3193.00	5400.87	1.60	σίδερο
9	-3208.14	5325.33	1.90	σίδερο
10	-3202.62	5250.88	2.00	σίδερο
11	-3088.82	5181.50	1.80	σίδερο
[illegible]	-3071.00	4661.55		Τριγωνομετρικό
[illegible]	[illegible]	[illegible]		


ΣΥΝΤΕΤΑΓΜΕΝΕΣ


	ΑΙΓΙΑΛΟΥ			ΠΑΡΑΛΙΑΣ	
[illegible]	[illegible]	[illegible]	1'	[illegible]	6321.00
[illegible]	[illegible]	[illegible]	2'	-3245.07	6080.00
[illegible]	[illegible]	[illegible]	3'	-3233.50	[illegible]
[illegible]	[illegible]	[illegible]	4'	[illegible]	[illegible]
[illegible]	[illegible]	[illegible]	5'	-3197,50	[illegible]
[illegible]	[illegible]	[illegible]	6'	-3221,90	5231,50
[illegible]	[illegible]	[illegible]	7'	[illegible]	[illegible]
[illegible]	[illegible]	[illegible]	8'	[illegible]	[illegible]
[illegible]	[illegible]	[illegible]	9'	[illegible]	[illegible]
[illegible]	[illegible]	[illegible]	10'	[illegible]	[illegible]


ΥΠΟΜΝΗΜΑ ΕΠΙΤΡΟΠΗΣ

[illegible]

Η ΕΠΙΤΡΟΠΗ
1. [illegible] ΤΥΔΚ
2. [illegible]

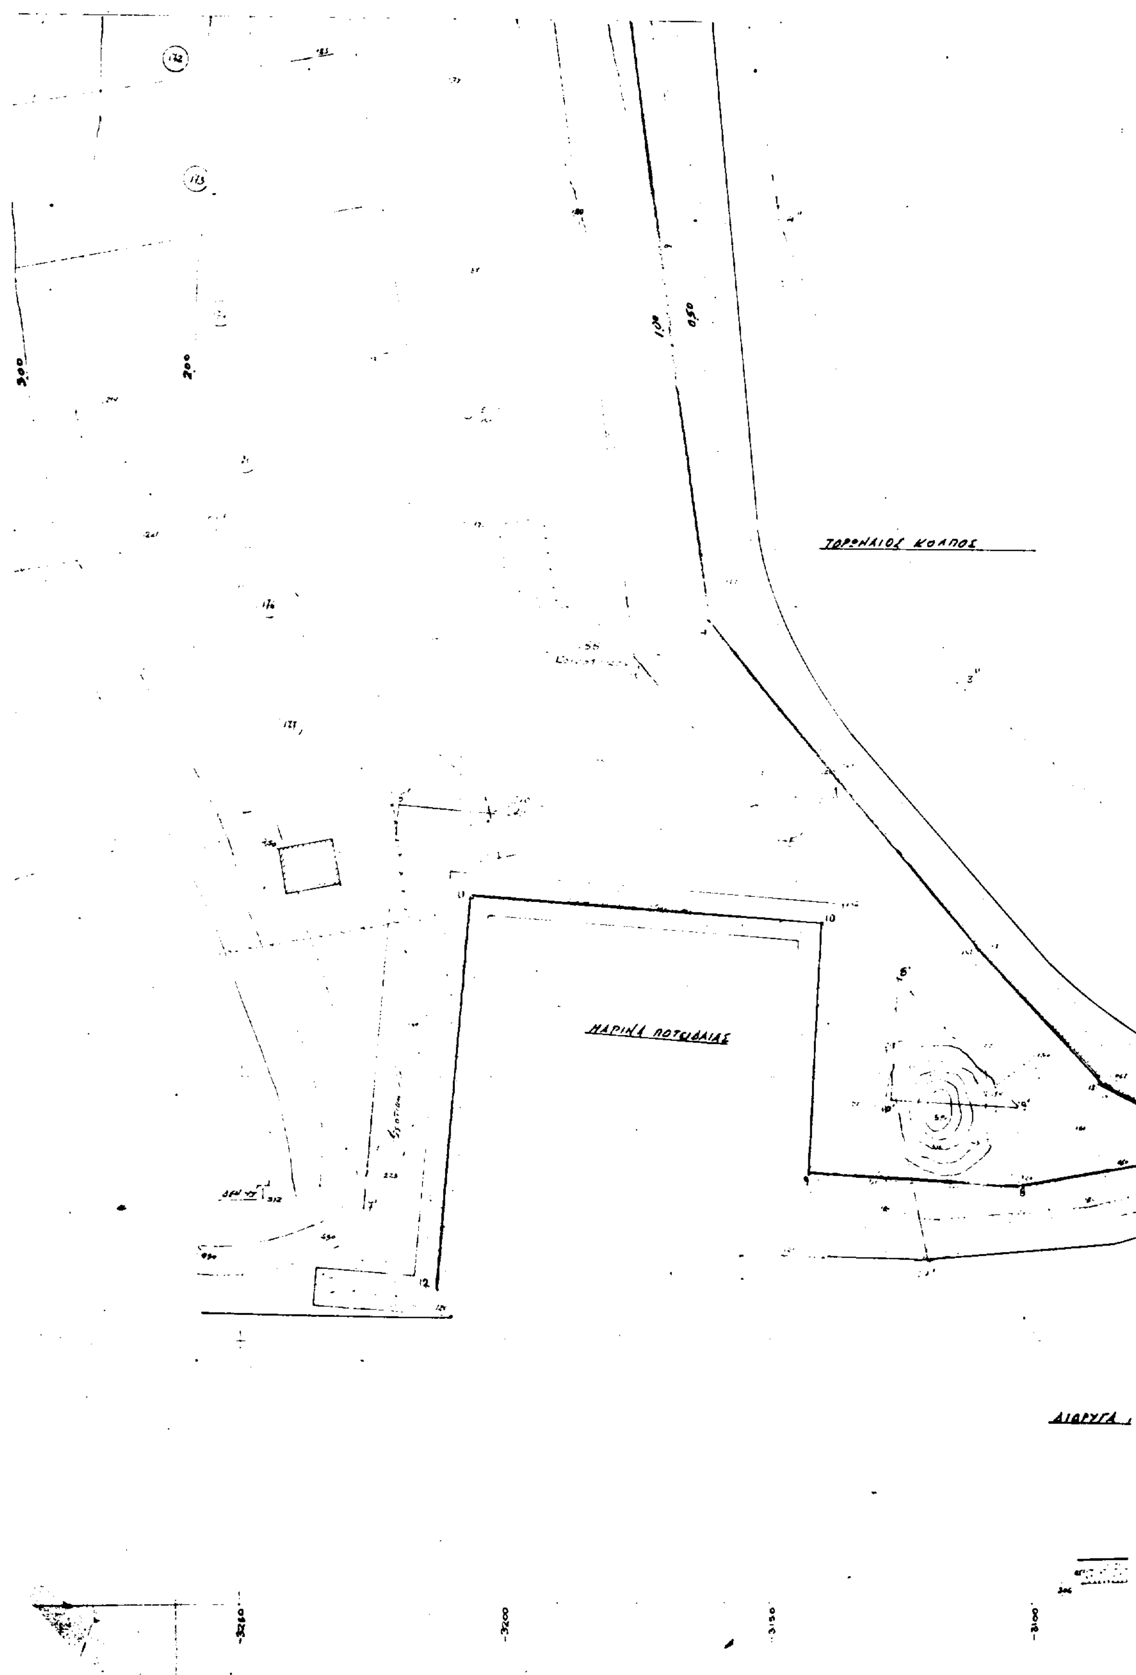
ΤΟΡΩΝΑΙΟΣ ΚΟΛΠΟΣ
ΜΑΡΙΝΑ ΠΟΤΙΔΑΙΑΣ
ΔΙΩΡΥΓΑ
-3250
-3200
-3150
-3100

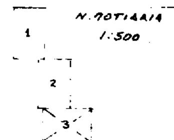

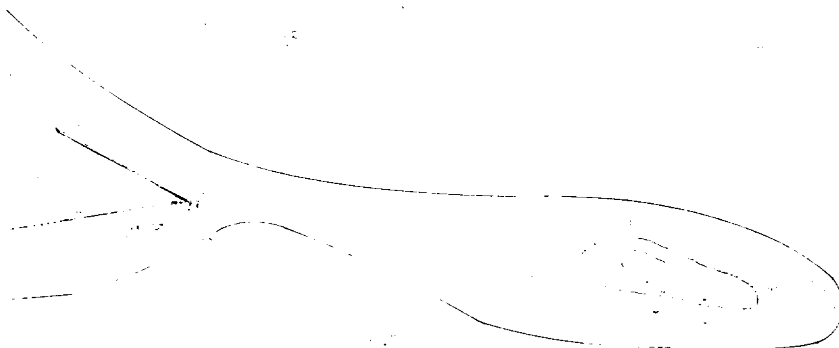

ΔΙΩΡΥΓΑ Ν. ΠΟΤΕΙΔΑΙΑΣ

